



문의전화 **1600-1004**

▶ 주 소

• 경기도 광명시 일직로 12번길 14

▶ 오시는 길(대중교통) : 이케아광명점 정류장 하차

- 7호선 철산역 1번 출구 : 일반버스 3
- 7호선 철산역 2번 출구 : 일반버스 17, 12, 22(2번 출구 맞은편 정류장)
- 2호선 구로디지털단지역 1번 출구 : 일반버스 5627

시흥장현

단지내상가 분양

시흥장현 A-7블록

서울과 수도권을 연결하는 트리플타운의 핵심, 시흥장현지구

서해선, 신안산선(예정), 월곶-판교선(예정)의 트리플타운을 만나보세요.

지구조감도



※ 상기 지구조감도는 입점자의 이해를 돕기 위한 개략도로 실제와 차이가 있을 수 있습니다.

고속광역교통망!

- 시흥능곡역, 시흥시청역 인접
- 제3경인고속도로, 서울외곽순환고속도로, 영동고속도로 접근성 우수
- 서울 수도권은 물론 전국으로 빠르게 이동 가능




※ 상기 교통망도는 입점자의 이해를 돕기 위한 개략도로 실제와 차이가 있을 수 있습니다.
※ 상기 교통망도는 향후 관련 계획에 의거 변경될 수 있습니다.

도심과 자연 인프라를 모두 다 갖춘

시흥장현 A-7블록 단지내상가에서

미래를 설계하세요

토지이용계획도

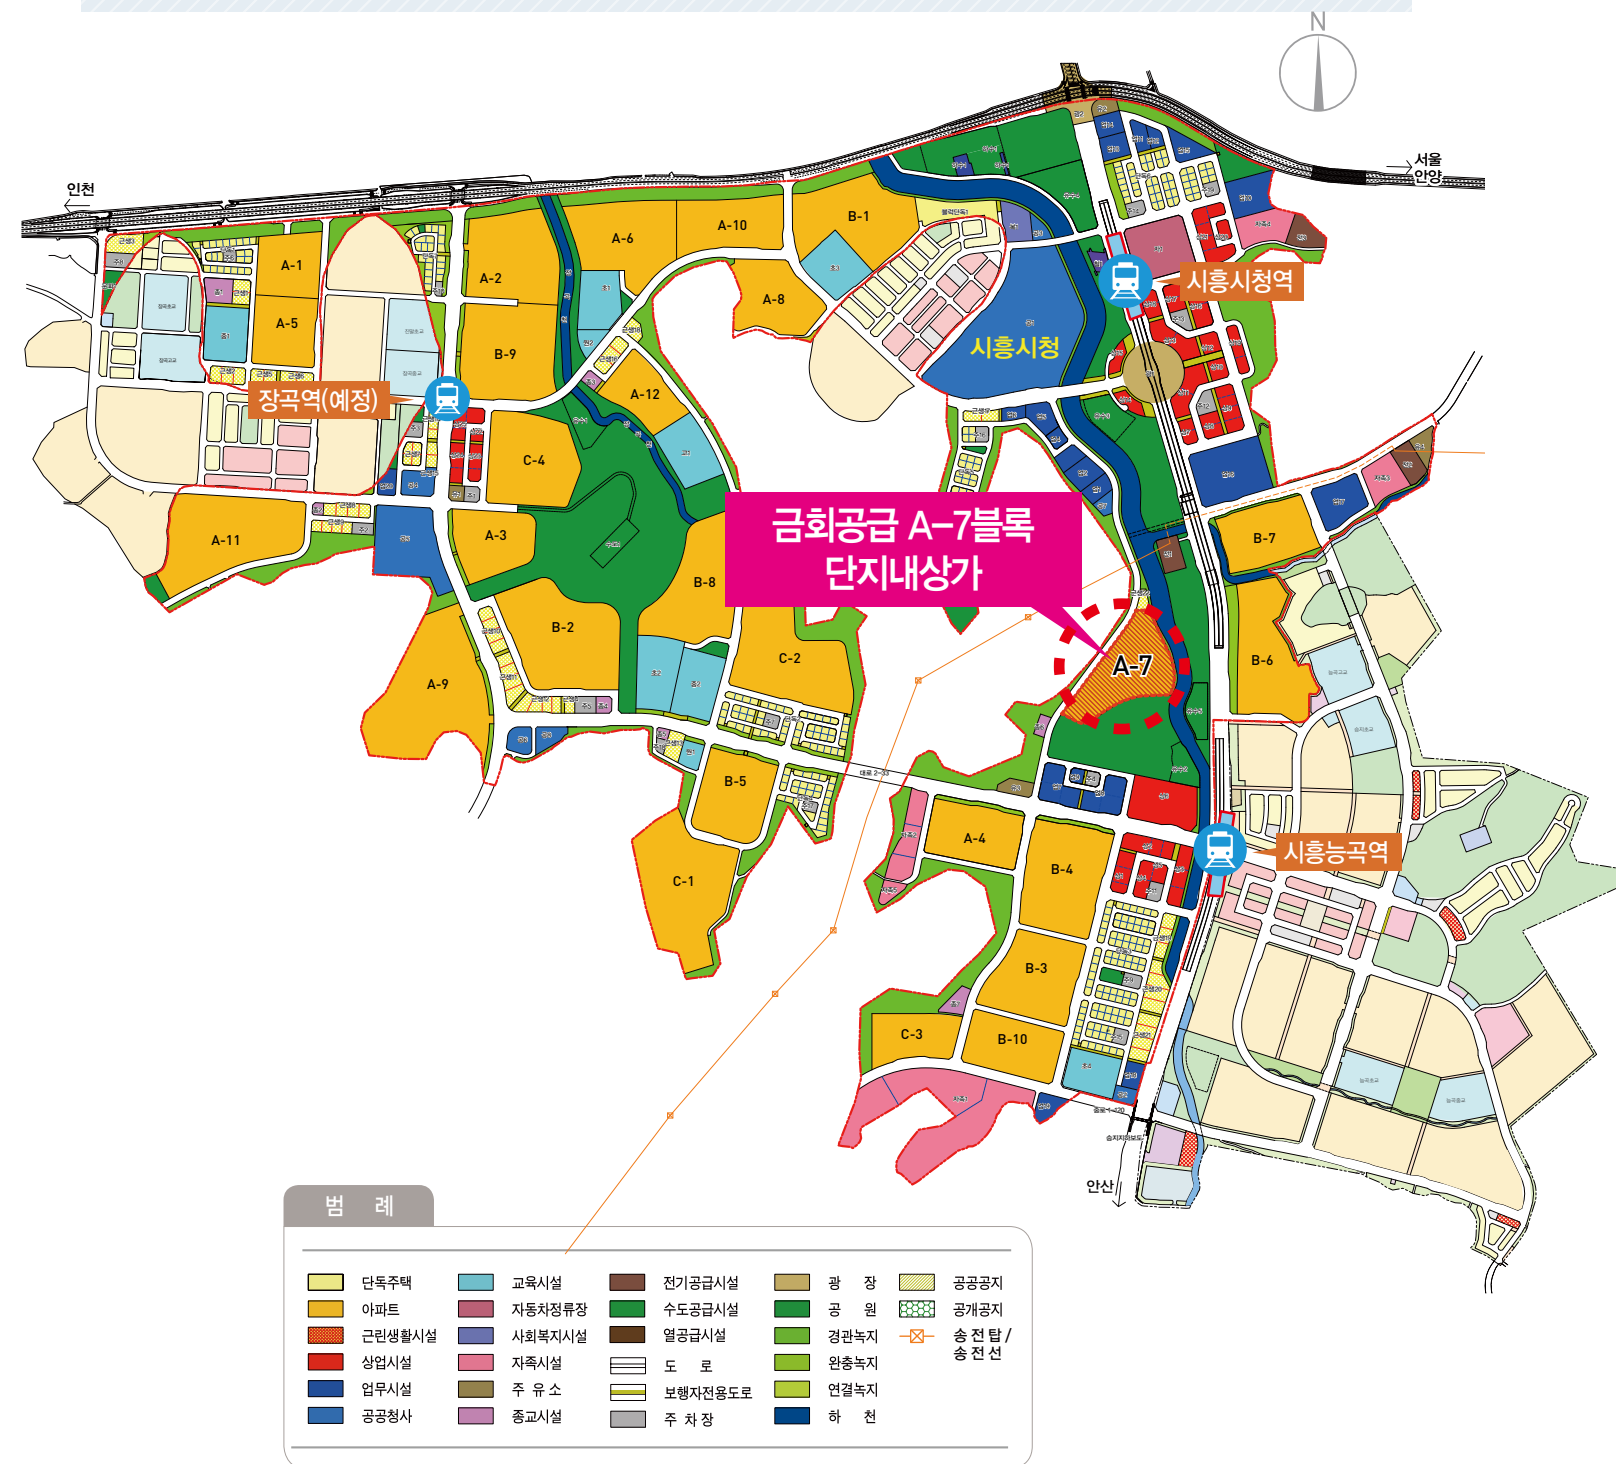

※ 상기 토지이용계획도는 입점자의 이해를 돕기 위한 개략도로서 실제와 차이가 있을 수 있습니다.


※ 본 토지이용계획도는 사업추진과정에서 변경·취소될 수 있습니다.

단지현황

지구	블록	유형	전용면적(㎡)	세대수	입주예정
시흥장현	A-7	공공분양	49,59	614세대	2020.12



주변도

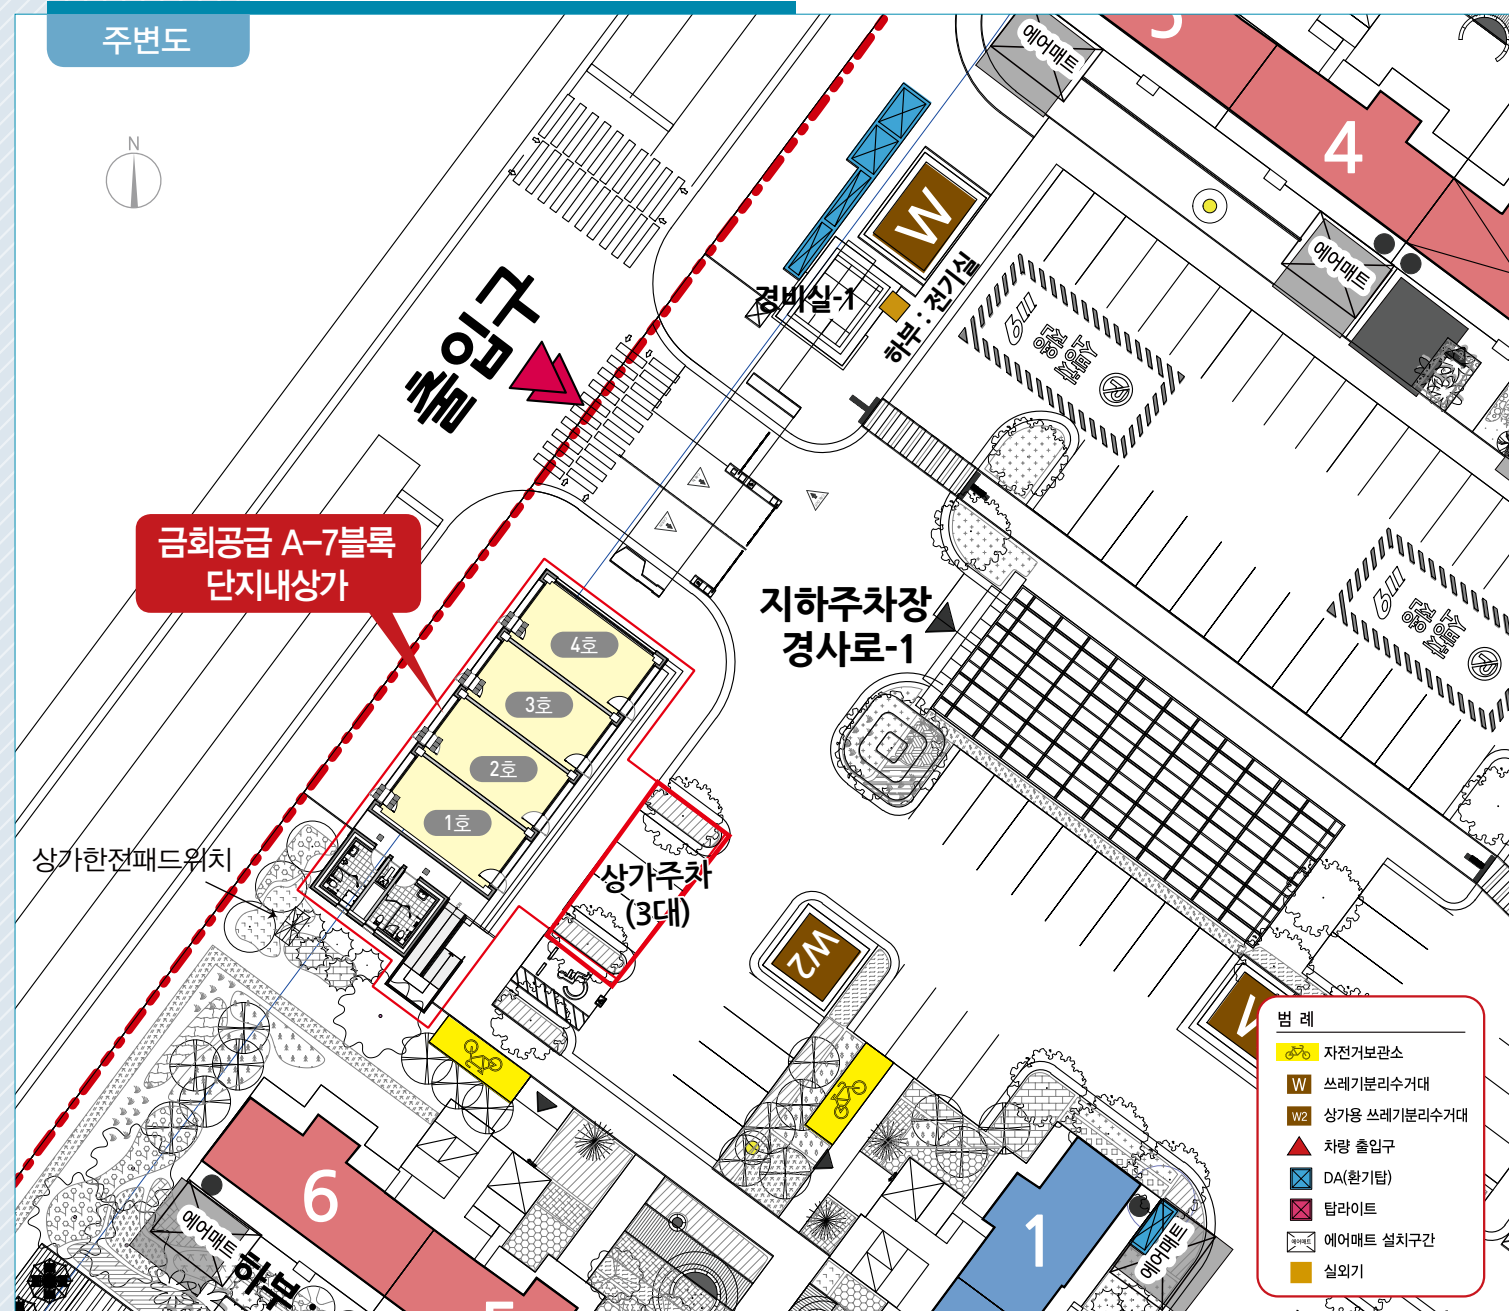


※ 상기 단지배지도, 내용 등은 소비자의 이해를 돕기위한 것으로 실제와 다를 수 있으며 향후 관련계획에 의거 변경될 수 있습니다.
※ 쓰레기보리수거대 및 자전거보관소 등의 위치 및 수량은 변경될 수 있습니다.
※ 주차관리시스템 위치는 현장 여건에 따라 변경될 수 있습니다.

상가면적 및
예정가격


층	호수	전용	공용	계	대지면적	예정가격(천원)
1층	1호	33.6000	8.5925	42.1925	87.7925	316,000
	2호	33.6000	8.5925	42.1925	87.7925	316,000
	3호	33.6000	8.5925	42.1925	87.7925	316,000
	4호	33.6000	8.5925	42.1925	87.7925	-

※ 시흥장현 A-7블록 단지내상가 4호는 사업지구 생활대책 특별공급 물량으로 금회 일반 공급대상에서 제외됩니다.


평면도

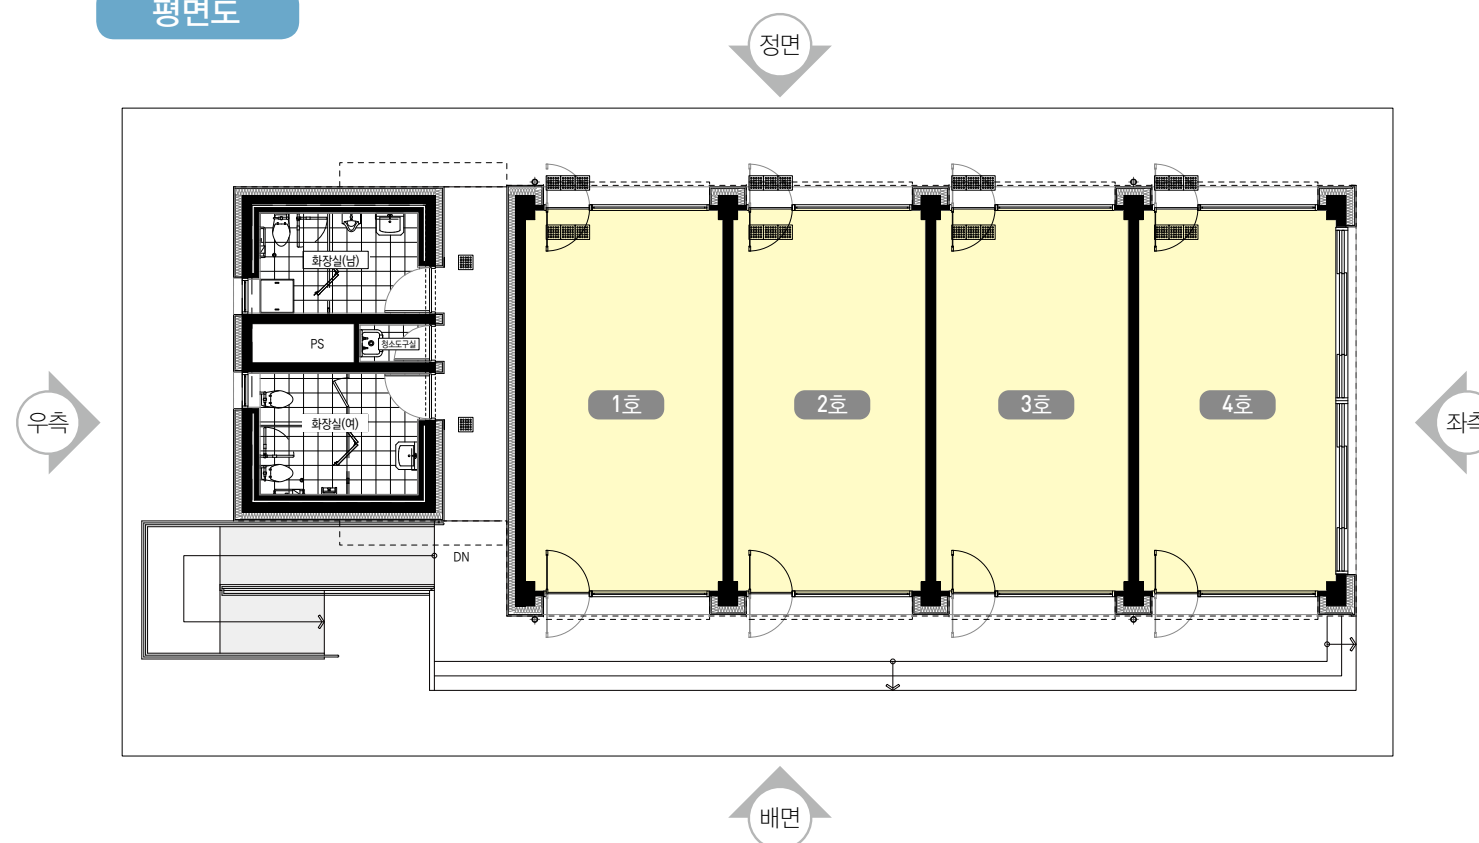


입면도

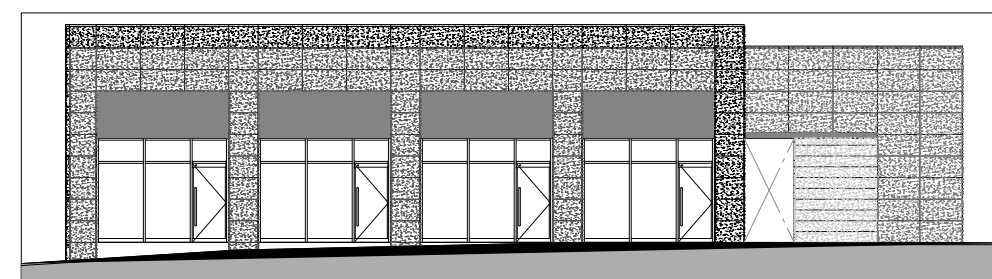


▲ 정면도

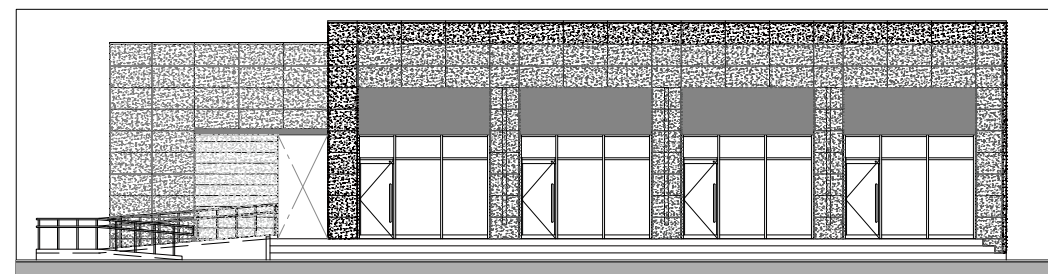

▲ 배면도

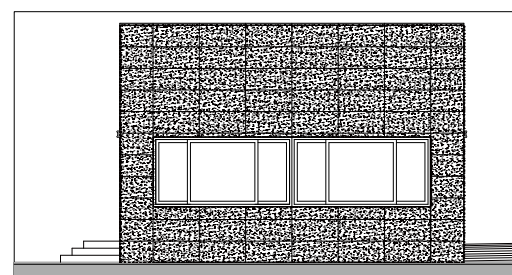

▲ 좌측면도

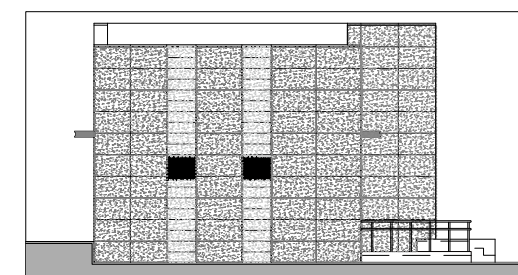

▲ 우측면도